


Leitungsverlegeplan record FlowControl

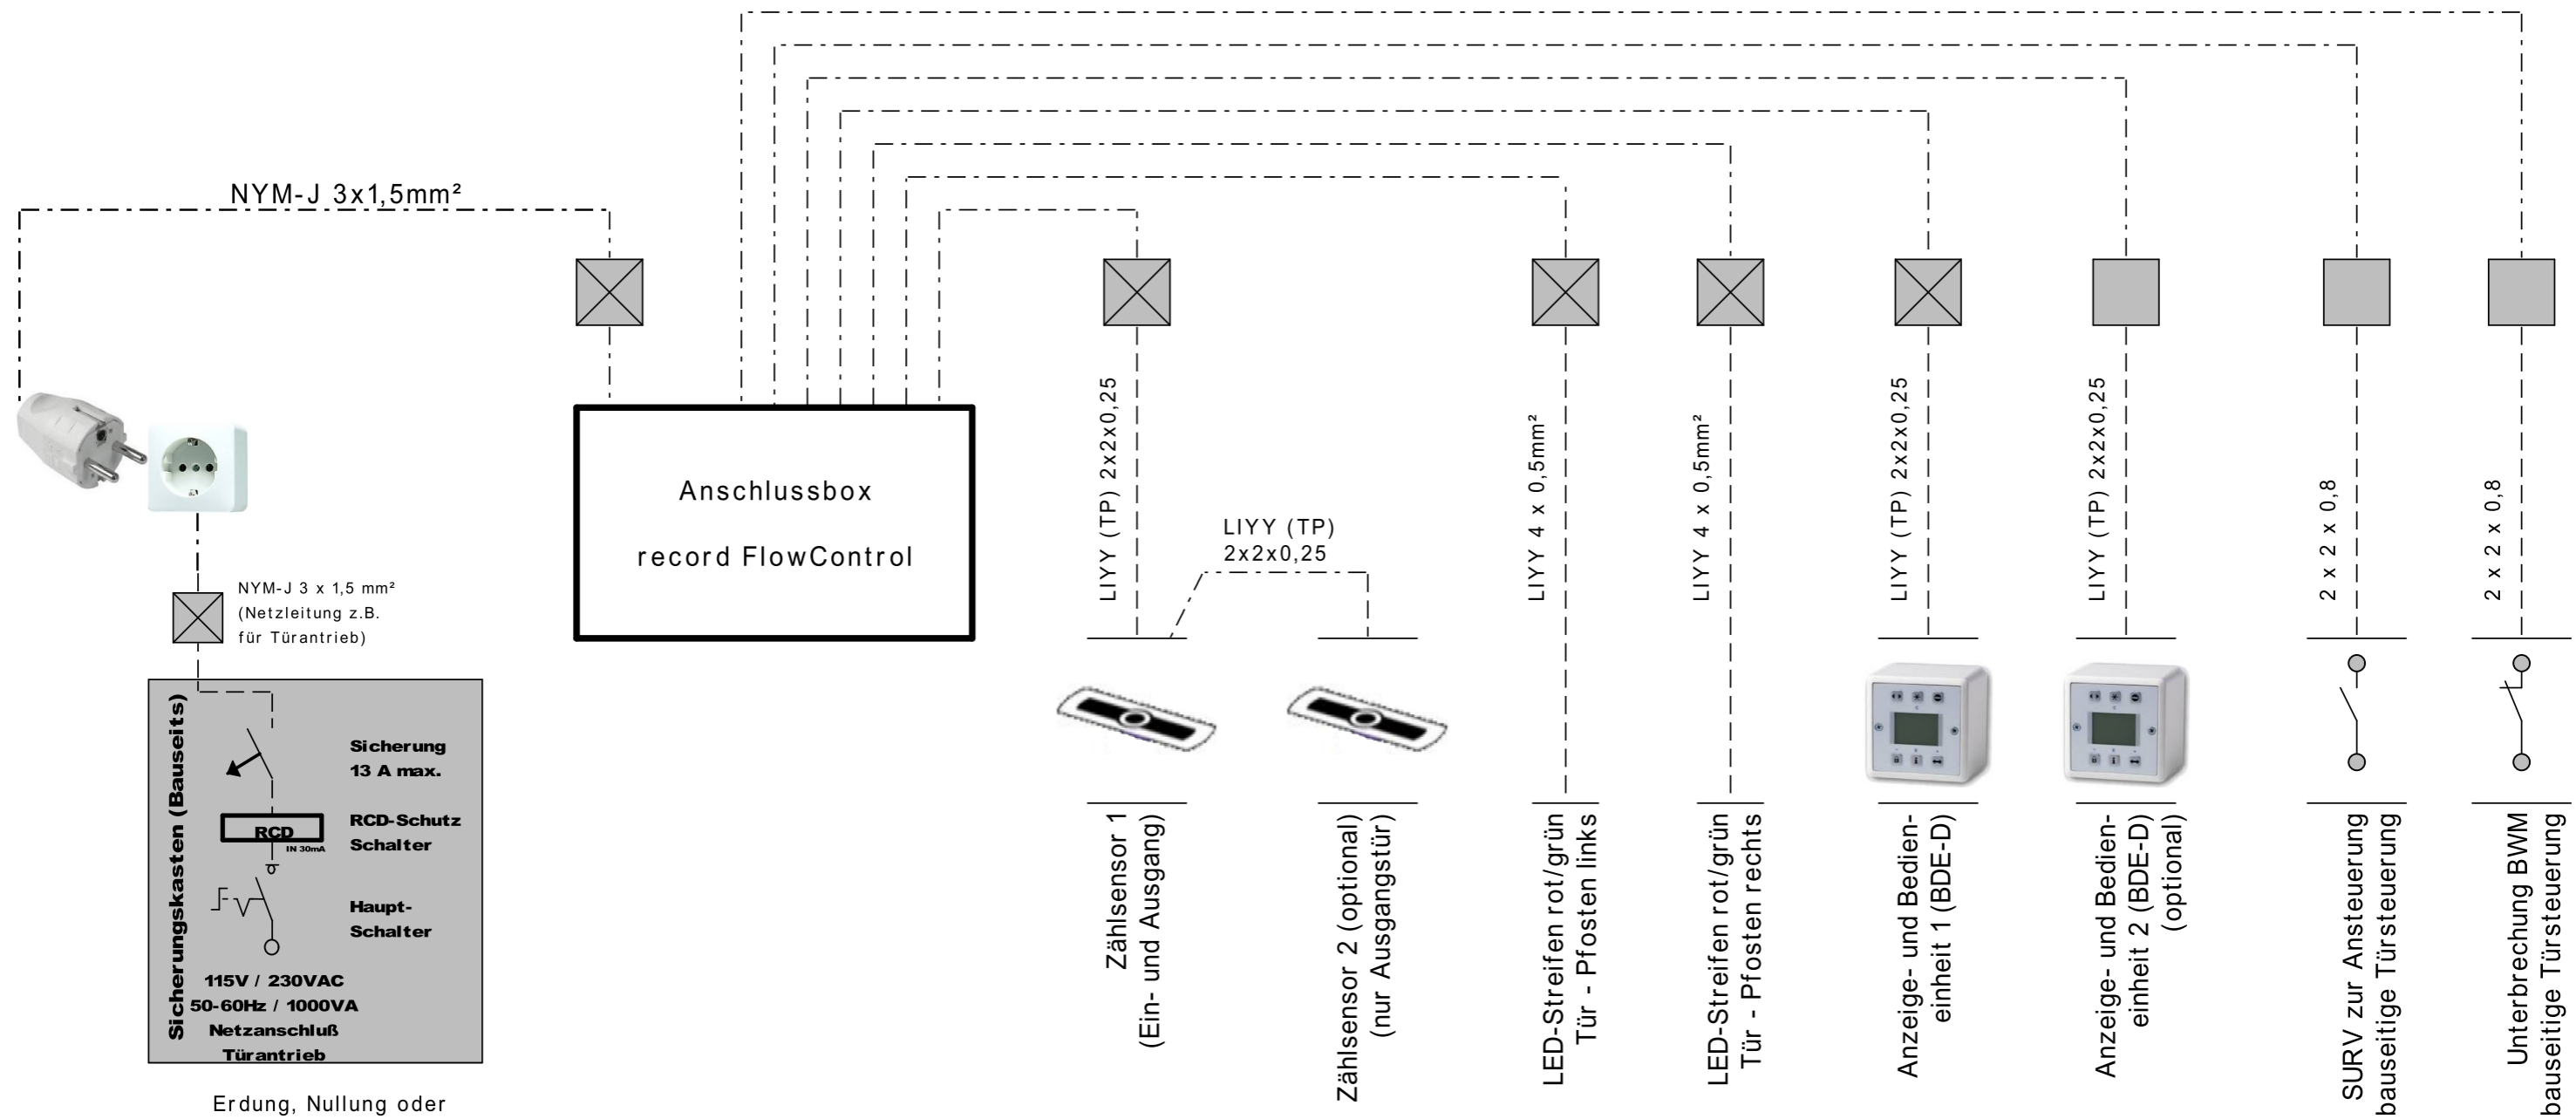

Komponenten, optionale Ausstattung und bauseitige Anschlüsse

 So angekreuzte Leitungen sind bauseitig zu verlegen !

Achtung !
Die hier angegebenen Mindestquerschnitte der Netzzuleitung, ist auf eine Leitungslänge bis max. 50m angegeben. Bei größerer Leitungslänge ist der entsprechende Mindestquerschnitt zu berechnen !

Die genauen Leitungsführungen sind vor Ort abzuklären und durch eine beauftragte Elektrofirma zu verlegen!

Paßt in Unterputz-Schalterdose
Innendurchmesser: 55mm
*) Innetiefe 40-42mm
**) Innetiefe 60-62mm

Daten und Installationleitungen sind nach länderspezifischen Angaben zu verlegen!

Datenleitungen: JE-Y(St)Y
Netzzuleitung: NYM-J

Permanent anliegende Netzspannung muss gewährleistet sein!



Projektnr.	
AB-Nr.	
Art.-Nr.:	
Datum 20.04.2020	
Bearb. A. Singler	