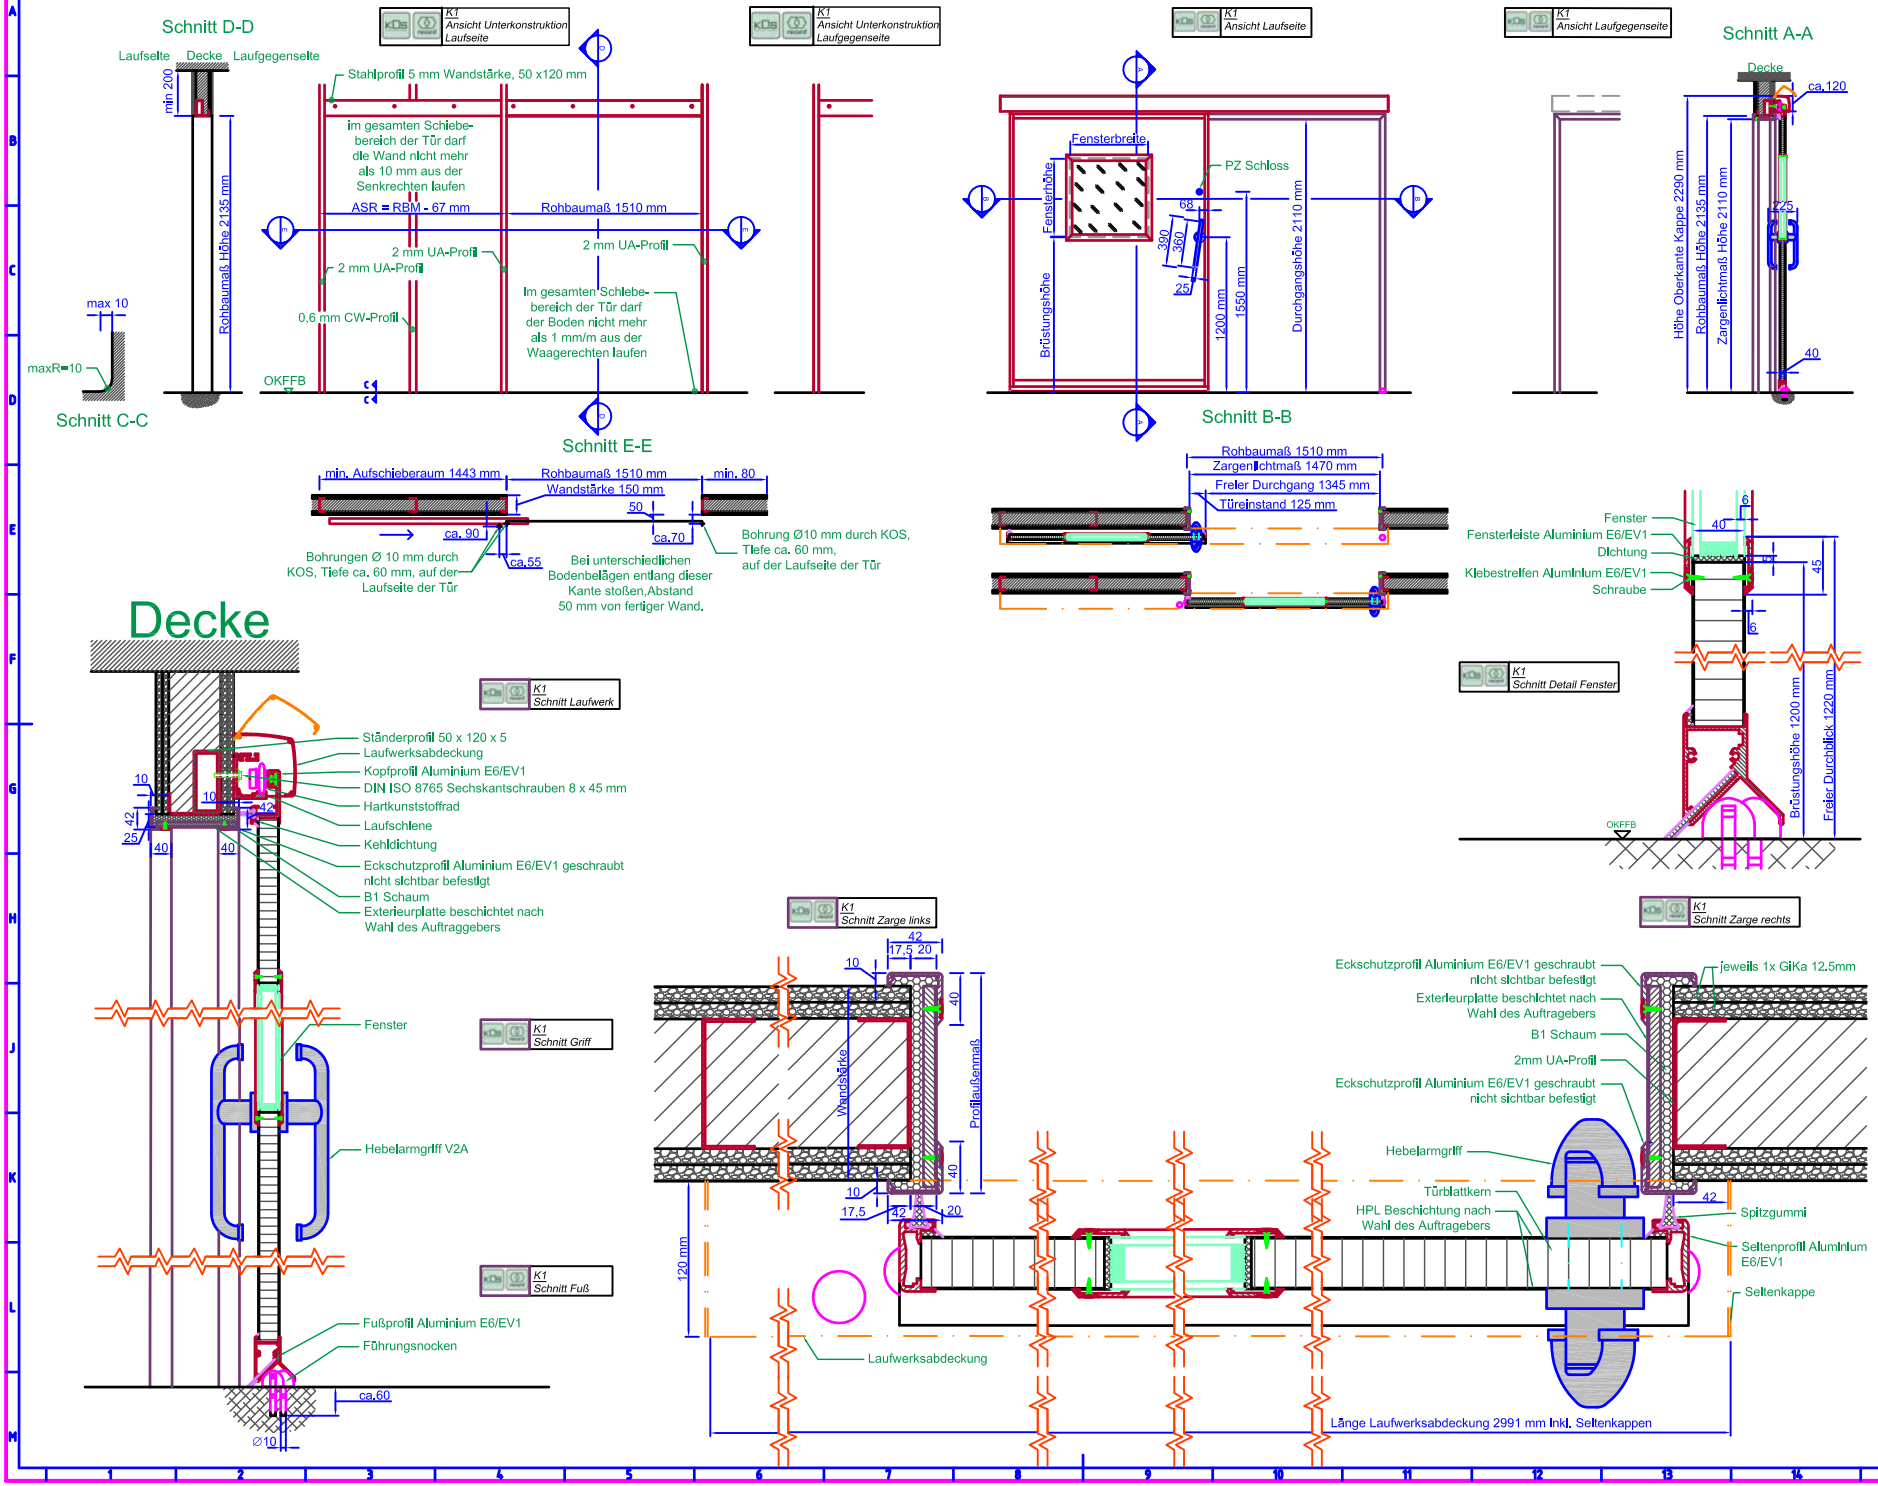
Schnitt D-D
Laufseite
Decke
Laufgegenseite
min 200
Rohbaumaß Höhe 2135 mm
max 10
maxR=10
Schnitt C-C
K1 Ansicht Unterkonstruktion Laufseite
K1 Ansicht Unterkonstruktion Laufgegenseite
Stahlprofil 5 mm Wandstärke, 50 x120 mm
im gesamten Schiebe-bereich der Tür darf die Wand nicht mehr als 10 mm aus der Senkrechten laufen
ASR = RBM - 67 mm
Rohbaumaß 1510 mm
2 mm UA-Profil
2 mm UA-Profil
2 mm UA-Profil
0,6 mm CW-Profil
Im gesamten Schiebe-bereich der Tür darf der Boden nicht mehr als 1 mm/m aus der Waagerechten laufen
OKFFB
Schnitt E-E
min. Aufschieberaum 1443 mm
Rohbaumaß 1510 mm
Wandstärke 150 mm
min. 80
50
ca. 90
ca.70
ca.55
Bohrungen Ø 10 mm durch KOS, Tiefe ca. 60 mm, auf der Laufseite der Tür
Bei unterschiedlichen Bodenbelägen entlang dieser Kante stoßen,Abstand 50 mm von fertiger Wand.
Bohrung Ø10 mm durch KOS, Tiefe ca. 60 mm, auf der Laufseite der Tür
K1 Ansicht Laufseite
Fensterbreite
Fensterhöhe
Brüstungshöhe
PZ Schloss
68
390
360
25
1200 mm
1550 mm
Durchgangshöhe 2110 mm
Schnitt B-B
Rohbaumaß 1510 mm
Zargenlichtmaß 1470 mm
Freier Durchgang 1345 mm
Türeinstand 125 mm
K1 Ansicht Laufgegenseite
Schnitt A-A
Decke
ca.120
Höhe Oberkante Kappe 2290 mm
Rohbaumaß Höhe 2135 mm
Zargenlichtmaß Höhe 2110 mm
225
40
Fenster
Fensterleiste Aluminium E6/EV1
Dichtung
Klebestreifen Aluminium E6/EV1
Schraube
6
40
45
6
K1 Schnitt Detail Fenster
Brüstungshöhe 1200 mm
Freier Durchblick 1220 mm
OKFFB
Decke
K1 Schnitt Laufwerk
Ständerprofil 50 x 120 x 5
Laufwerksabdeckung
Kopfprofil Aluminium E6/EV1
DIN ISO 8765 Sechskantschrauben 8 x 45 mm
Hartkunststoffrad
Laufschiene
Kehldichtung
Eckschutzprofil Aluminium E6/EV1 geschraubt nicht sichtbar befestigt
B1 Schaum
Exterieurplatte beschichtet nach Wahl des Auftraggebers
10
10
42
42
25
40
40
K1 Schnitt Griff
Fenster
Hebelarmgriff V2A
K1 Schnitt Fuß
Fußprofil Aluminium E6/EV1
Führungsnocken
ca.60
Ø10
K1 Schnitt Zarge links
42
17,5
20
10
40
Wandstärke
Profilaußenmaß
40
10
17,5
42
20
120 mm
Laufwerksabdeckung
K1 Schnitt Zarge rechts
Eckschutzprofil Aluminium E6/EV1 geschraubt nicht sichtbar befestigt
Exterieurplatte beschichtet nach Wahl des Auftragebers
B1 Schaum
2mm UA-Profil
Eckschutzprofil Aluminium E6/EV1 geschraubt nicht sichtbar befestigt
jeweils 1x GiKa 12.5mm
Hebelarmgriff
Türblattkern
HPL Beschichtung nach Wahl des Auftragebers
42
Spitzgummi
Seltenprofil Aluminium E6/EV1
Seltenkappe
Länge Laufwerksabdeckung 2991 mm inkl. Seltenkappen
HINWEISE
Konstruktionsbedingt erhalten dichtschließende sowie Schallschutzschiebetüren beidseitig einen Hebelarmgriff.
Bei dichtschließenden Türen werden Führungsnocken auf dem Boden angebracht.
SYMBOLE
Gipskartonplatte
Stahl
B1 Schaum
Glas
Dichtungen
Türblattkern
ABKÜRZUNGEN
RBM =Rohbaumaß
RBM B =Rohbaumaß Breite
RBM H =Rohbaumaß Höhe
ZLM =Zargenlichtmaß
ASR =Aufschieberaum
FD =Freier Durchgang
NOTIZEN
Beispielzeichnung, nicht maßstabsgetreu.
Maßstabgetreue Zeichnung auf beiliegender CD
INDEX
PROJEKT
AUFTRAGGEBER
PLANVERFASSER
KOS Spezialtüren GmbH
Landweh 152 - 156
46514 Schermbeck
Tel: 02853/44899-0 Fax: 02853/44899-10
Email: info@kos-tueren.de Inet: www.kos-tueren.de
PLANINFORMATIONEN
Werkplanung A1 Architektenordner
K1
M.Maier
13.04.2012
ohne
DIN A1
K1
DIN-L